

ΕΦΗΜΕΡΙΣ ΤΗΣ ΚΥΒΕΡΝΗΣΕΩΣ
ΤΗΣ ΕΛΛΗΝΙΚΗΣ ΔΗΜΟΚΡΑΤΙΑΣ

ΑΘΗΝΑ 23 ΙΟΥΛΙΟΥ 1986	ΤΕΥΧΟΣ ΤΕΤΑΡΤΟ	ΑΡΙΘΜΟΣ ΦΥΛΛΟΥ 610

ΠΕΡΙΕΧΟΜΕΝΑ

ΑΠΑΛΛΟΤΡΙΩΣΕΙΣ
ΑΠΟΦΑΣΕΙΣ

ΠΟΛΕΟΔΟΜΙΑ
ΔΙΑΤΑΓΜΑΤΑ

ΑΠΟΦΑΣΕΙΣ

ΑΠΑΛΛΟΤΡΙΩΣΕΙΣ
ΑΠΟΦΑΣΕΙΣ

Αριθ. Δ/320654 (1)

Κήρυξη ως αναδασωτέας δημόσιας (διακατεχόμενης) δασικής έκτασης στη θέση Μοναστήρι της Κοινότητας Δήμου Πόρου, του Νομαρχιακού Δ/τος Πειραιά.

Ο ΝΟΜΑΡΧΗΣ ΔΙΑΜ/ΤΟΣ ΠΕΙΡΑΙΑ

Σύμφωνα με:

1) Τις διατάξεις: α) Του άρθρου 117 παρ. 3 του Συντάγματος της Ελλάδος.

β) Των άρθρων 188 – 205 του Ν.Δ. 86/69 «περί Δασικού Κώδικος».

γ) Του Νόμου 3200/1955 «περί διοικητικης αποκεντρώσεως» σε συνδυασμό με τις διατάξεις του Ν.Δ. 532/1970 «περί συμπληρώσεως των διατάξεων περί διοικητικής αποκεντρώσεως» και του 709/1970 Β. Δ/τος, που εκδόθηκε σε εκτέλεση αυτού.

2) Τις εξής διαταγές του Υπουργείου Γεωργίας:

α) 160417/1180/8.7.1980.

β) 182447/3049/24.9.1980.

γ) 141823/24.2.1983.

δ) Το άρθρο 38 παρ. 1 του Ν. 998/79.

3) Την πρόταση που υποβλήθηκε με την 730/5.6.1986 αναφορά του αρμόδιου Δασαρχείου Πόρου, σχετικά με την κήρυξη ως αναδασωτέας της κατωτέρω δασικής έκτασης εμβαδού 0,032 στρ. (32 τετρ. μέτρα).

Επειδή η έκταση χρειάζεται προστασία για την επαναδημιουργία της δασικής βλάστησης που καταστράφηκε από εκχέρσωση και δεν υπάρχει φιλοδασική επιτροπή για να γνωμοδοτήσει πάνω στο θέμα αυτό, αποφασίζουμε:

Κηρύσουμε ως αναδασωτέα, με σκοπό την προστασία για την επαναδημιουργία της δασικής βλάστησης, που εκχερσώθηκε παράνομα.

Η έκταση αυτή, που βρίσκεται στη θέση Μοναστήρι της περιφέρειας του Δήμου Πόρου, Νομού Αττικής, καλυπτόταν από δάσος χαλεπίου πεύκης και εκχερσώθηκε παράνομα κατά τον Μάϊο 1986 από τον Κων. Καρούμπα, για ανέγερση οικίας και καταστράφηκε ολοσχερώς τον μήνα Μάϊο 1986.

Σχετικό το σχεδιάγραμμα με κλίμακα 1:1000 το οποίο αποτελεί αναπόσπαστο μέρος της απόφασης αυτής και στο οποίο η έκταση φαίνεται με τα στοιχεία 1, 2, 3, 4, 1 και με όρια:

Ανατολικά: Με δάσος χαλεπίου πεύκης υψηλό

Δυτικά: Ομοίως

Βόρεια: Ομοίως

Νότια: Με παλαιά οικία Κ. Καρούμπα

Η απόφαση αυτή να δημοσιευθεί στην Εφημερίδα της Κυβερνήσεως.

Πειραιάς, 2 Ιουλίου 1986

Ο Νομάρχης

ΑΝΔΡΕΑΣ ΦΟΥΡΑΣ

ΤΟΠΟΓΡΑΦΙΚΟ ΔΙΑΓΡΑΜΜΗ


Εκχερσωθείσας ιδιωτικής δασικής εκτάσεως στη θέση Μοναστήρι, περιφέρειας Δήμου Πόρου από τον Καρούμπα Ι. Κανίκο

Κλίμακα 1:1000

ΑΠΟΣΠΑΣΜΑ ΧΑΡΤΗ 1:50.000



Μέ ύψηλο δάσος χαλεπίου πεύκης

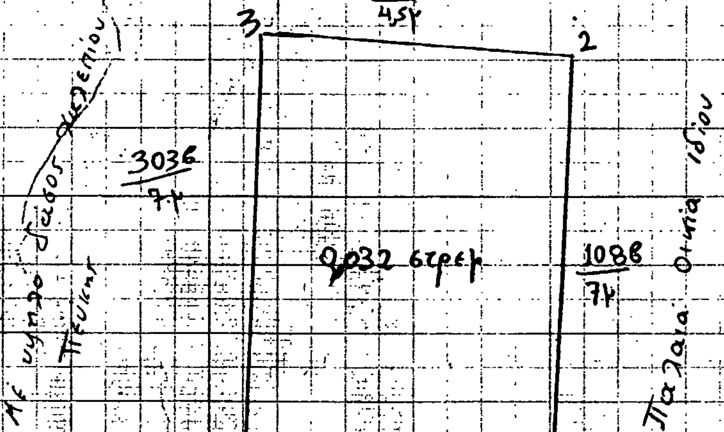


Μέ ύψηλο δάσος χαλεπίου πεύκης




ΥΠΟΜΝΗΜΑ


1,2,3,4,1 : Εκχερσωθείσα ιδιωτική δασική έκταση
Α : Οικία ιδίου

Εγκρίνεται στην αρ. 32065/4/86 Απόφαση μας

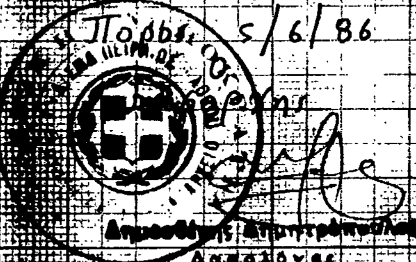

Πόρος 5/6/86
Η Συντάξασα
Οικονομοπούλου Γεωργία
Τεχνολόγος Δασοπονίας

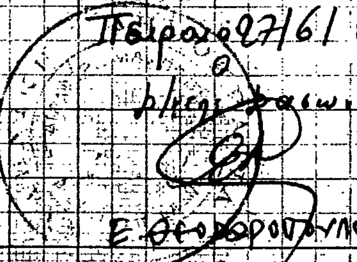

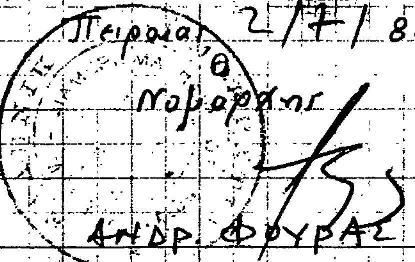

Αριθ. Δ/320739 (2)

Κήρυξη ως αναδασωτέας δημόσιας (διακατεχόμενης) στη θέση δασικής έκτασης Ναύσταθμος Περάματος Ν. Πειραιά.

ΤΟ ΝΟΜΑΡΧΗΣ Δ/ΤΟΣ ΠΕΙΡΑΙΑ

Σύμφωνα με:

1) Τις διατάξεις: α) Του άρθρου 117 παρ. 3 του Συντάγματος της Ελλάδος.

β) Των άρθρων 188 – 205 του Ν.Δ. 86/69 «περί Δασικού Κώδικος».

γ) Του Νόμου 3200/1955 «περί διοικητικης αποκεντρώσεως» σε συνδυασμό με τις διατάξεις του Ν.Δ. 532/1970 «περί συμπληρώσεως των διατάξεων περί διοικητικής αποκεντρώσεως» και του 709/1970 Β. Δ/τος, που εκδόθηκε σε εκτέλεση αυτού.

δ) Το άρθρο 38 παρ. 1 Ν. 998/79.

2) Τις εξής διαταγές του Υπουργείου Γεωργίας:

α) 160417/1180/8.7.1980.

β) 182447/3049/24.9.1980.

γ) 141823/24.2.1983.

3) Την πρόταση που υποβλήθηκε με την 2148/30.6.86 αναφορά του αρμόδιου Δασαρχείου Πειραιά, σχετικά με την κήρυξη ως αναδασωτέας της κατωτέρω δασικής έκτασης που κάηκε την 24.6.1986 και που καλυπτόταν από Δημόσιο δάσος πεύκης.

Επειδή η έκταση χρειάζεται προστασία για την επαναδημιουργία της δασικής βλάστησης που καταστράφηκε ολοσχερώς από πυρκαγιά στις 24.6.86 και δεν υπάρχει φιλοδασική επιτροπή για να γνωμοδοτήσει πάνω στο θέμα αυτό, αποφασίζουμε:

Κηρύσσουμε ως αναδασωτέα, με σκοπό την προστασία για την επαναδημιουργία της δασικής βλάστησης, που κάηκε, δημόσια δασική έκταση 120 στρέμματα.

Η έκταση αυτή, που βρίσκεται στη θέση Ναύσταθμος της περιφέρειας του Δήμου Περάματος, Νομού Πειραιά, καλυπτόταν από δάσος πεύκης και καταστράφηκε ολοσχερώς στις 24.6.1986.

Σχετικό το σχεδιάγραμμα με κλίμακα 1:5000, το οποίο αποτελεί αναπόσπαστο μέρος της απόφασης αυτής και στο οποίο η έκταση φαίνεται με τα στοιχεία Α, Β, Δ, Ε, Ζ, Η, Α και με όρια:

Ανατολικά: Με δημόσιο πευκοδάσος

Δυτικά: Με δημόσιο πευκοδάσος

Βόρεια: Με δημόσιο πευκοδάσος

Νότια: Με δημόσιο πευκοδάσος


Η απόφαση αυτή να δημοσιευθεί στην Εφημερίδα της Κυβερνήσεως.


Πειραιάς, 2 Ιουλίου 1986

Ο Νομάρχης
ΑΝΔΡΕΑΣ ΦΟΥΡΑΣ

ΔΙΑΓΡΑΜΜΑ ΑΝΑΔΑΣΩΤΕΑΣ ΕΚΤΑΣΗΣ
ΣΤΗ ΘΕΣΗ "ΝΑΥΣΤΑΘΜΟΣ" ΠΕΡΑΜΑΤΟΣ
ΛΟΓΩ ΠΥΡΚΑΓΙΑΣ
ΕΑΒΓΔΕΖΗΑ = 120 ΣΤΡ. ΚΛΙΜ. 1:5000

ΑΠΟΣΠΑΣΜΑ ΧΑΡΤΗ 1:50.000
ΜΕ ΤΗ ΘΕΣΗ ΤΗΣ ΑΝΑΔΑΣΩΤΕΑΣ
ΕΚΤΑΣΗΣ

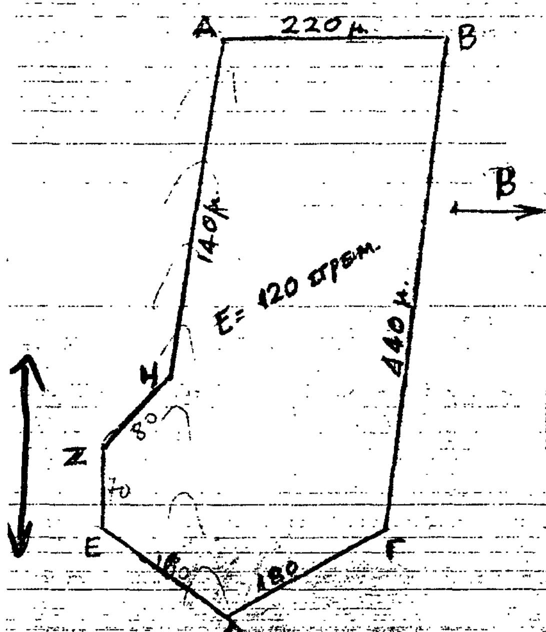

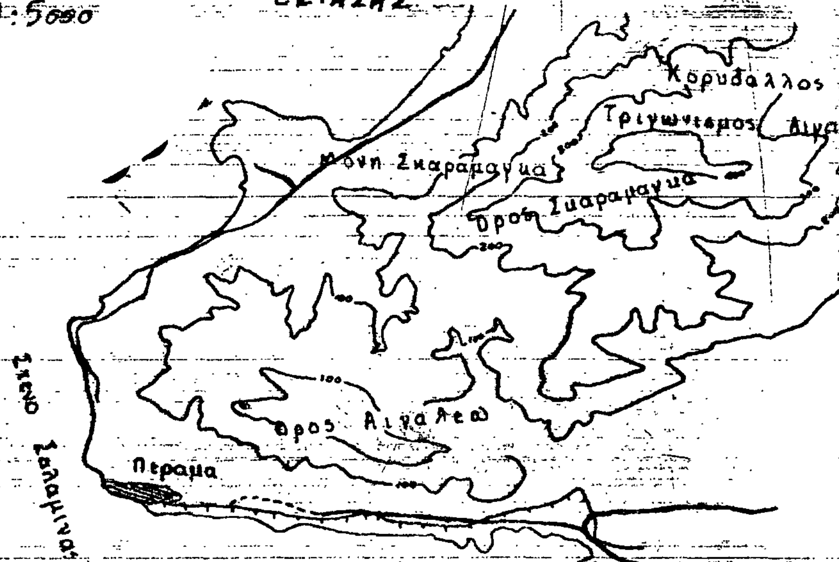

ΑΝΗΚΕΙ ΣΤΗΝ ΑΡ. Δ/320739/2-7-86 ΑΠΟΦΑΣΗ ΜΑΣ

ΘΕΩΡΗΘΗΚΕ

Πειραιάς 27-6-86
Ο Δασάρχης
Ε. ΘΕΟΔΩΡΟΠΟΥΛΟΣ

Πειρ. 27-6-86
Ο Δ/ντής Δασών
Ε. ΘΕΟΔΩΡΟΠΟΥΛΟΣ

Πειραιάς 2-7-1986
Ο ΝΟΜΑΡΧΗΣ
ΑΝΔΡ. ΦΟΥΡΑΣ

Πειραιάς 26-6-1986
Ο ΣΥΝΤΑΞΑΣ
ΝΙΚ. ΛΑΓΙΟΣ

ΠΟΛΕΟΔΟΜΙΑ
ΔΙΑΤΑΓΜΑΤΑ

(3)

Τροποποίηση του εγκεκριμένου ρυμοτομικού σχεδίου του Δήμου Θεσσαλονίκης (Ν. Θεσσαλονίκης) για ανέγερση πολιτιστικού κέντρου και καθορισμός των ορίων και περιορισμών δόμησης αυτού.

Ο ΠΡΟΕΔΡΟΣ
ΤΗΣ ΕΛΛΗΝΙΚΗΣ ΔΗΜΟΚΡΑΤΙΑΣ

Έχοντας υπόψη:

1. Τις διατάξεις του Ν. Δ/τος της 17.7.1923 όπως μεταγενέστερα τροποποιήθηκαν και συμπληρώθηκαν και ειδικότερα τα άρθρα 3, 9, 29 και 70.

2. Τις διατάξεις του Ν. 947/1979 (ΦΕΚ 169/Α) και ειδικότερα το άρθρο 62 (παρ. 1).

3. Τις διατάξεις του Ν. 1577/1985 (ΦΕΚ 210/Α) και ειδικότερα τα άρθρα 7, 8 και 9.

4. Τις διατάξεις του Ν. 1032/1980 (ΦΕΚ 57/Α) και ειδικότερα τα άρθρα 2, 3 και 7.

5. Τις διατάξεις του Ν. 1558/85 (ΦΕΚ 137/Α) και ειδικότερα το άρθρο 23 παρ. 1.

6. Την υπ' αριθ. 75724/1151/30.12.83 κοινή απόφαση των Υπουργών Προεδρίας της Κυβερνήσεως και Χωροταξίας, Οικισμού και Περιβάλλοντος (ΦΕΚ 767/Β) και ειδικότερα το άρθρο 4.

7. Τις υπ' αριθ. 1025/83, 327/84, 1162/85 και 152/86 γνωμοδοτήσεις του Δημοτικού Συμβουλίου Θεσσαλονίκης.

8. Την υπ' αριθ. 85/85 γνωμοδότηση του Συμβουλίου Χωροταξίας, Οικισμού και Περιβάλλοντος Ν. Θεσσαλονίκης.

9. Την υπ' αριθ. 330/1986 γνωμοδότηση του Συμβουλίου της Επικρατείας, με πρόταση του Υπουργού Περιβάλλοντος, Χωροταξίας και Δημ. Έργων, αποφασίζουμε:

Άρθρο 1.

Εγκρίνεται η τροποποίηση του εγκεκριμένου ρυμοτομικού σχεδίου Θεσσαλονίκης στην πλατεία Γαλοπούλου που καθοριστηκε με το από 31.3.1977 Π. Δ/γμα (ΦΕΚ 131/Δ) και που βρίσκεται μεταξύ των οδών Δ. Παπαθανασίου και Μαργαροπούλου με το χαρακτηρισμό τμήματος της ως χώρου πολιτιστικού κέντρου, όπως φαίνεται με στοιχεία Α, Β, Γ, Δ, Α στο σχετικό χρωματισμένο πρωτότυπο διάγραμμα σε κλίμακα 1:500, που θεωρήθηκε από τον Προϊστάμενο της Δ/νσης Πολεοδομικών Εφαρμογών με την υπ' αριθ. 47771/1986 πράξη του και που συνοπτικό του αντίτυπο δημοσιεύεται με το παρόν διάταγμα.

Άρθρο 2.

Καθορίζονται η θέση και η διάταξη του κτιρίου μέσα στο χώρο όπως φαίνεται στο ως άνω διάγραμμα, καθώς και οι λοιποί όροι και περιορισμοί δόμησης του χώρου ως εξής:

– Μέγιστο ποσοστό κάλυψης σαράντα πέντε τοις εκατό (45%) της επιφανείας του χώρου.

– Συντελεστής δόμησης ένα και τέσσερα δέκατα (1,4).

– Μέγιστο ύψος του κτιρίου δέκα τρία (13) μέτρα.

Άρθρο 3.


Η ισχύς του παρόντος διατάγματος αρχίζει από τη δημοσίευσή το στην Εφημερίδα της Κυβερνήσεως.

Στον Υπουργό Περιβάλλοντος, Χωροταξίας και Δημοσίων Έργων αναθέτουμε τη δημοσίευση του παρόντος διατάγματος.

Αθήνα, 10 Ιουλίου 1986

Ο ΠΡΟΕΔΡΟΣ ΤΗΣ ΔΗΜΟΚΡΑΤΙΑΣ
ΧΡΗΣΤΟΣ Α. ΣΑΡΤΖΕΤΑΚΗΣ

Ο ΥΠΟΥΡΓΟΣ
ΠΕΡΙΒΑΛΛΟΝΤΟΣ, ΧΩΡΟΤΑΞΙΑΣ ΚΑΙ ΔΗΜΟΣΙΩΝ ΕΡΓΩΝ
ΕΥΑΓΓΕΛΟΣ ΚΟΥΛΟΥΜΠΗΣ

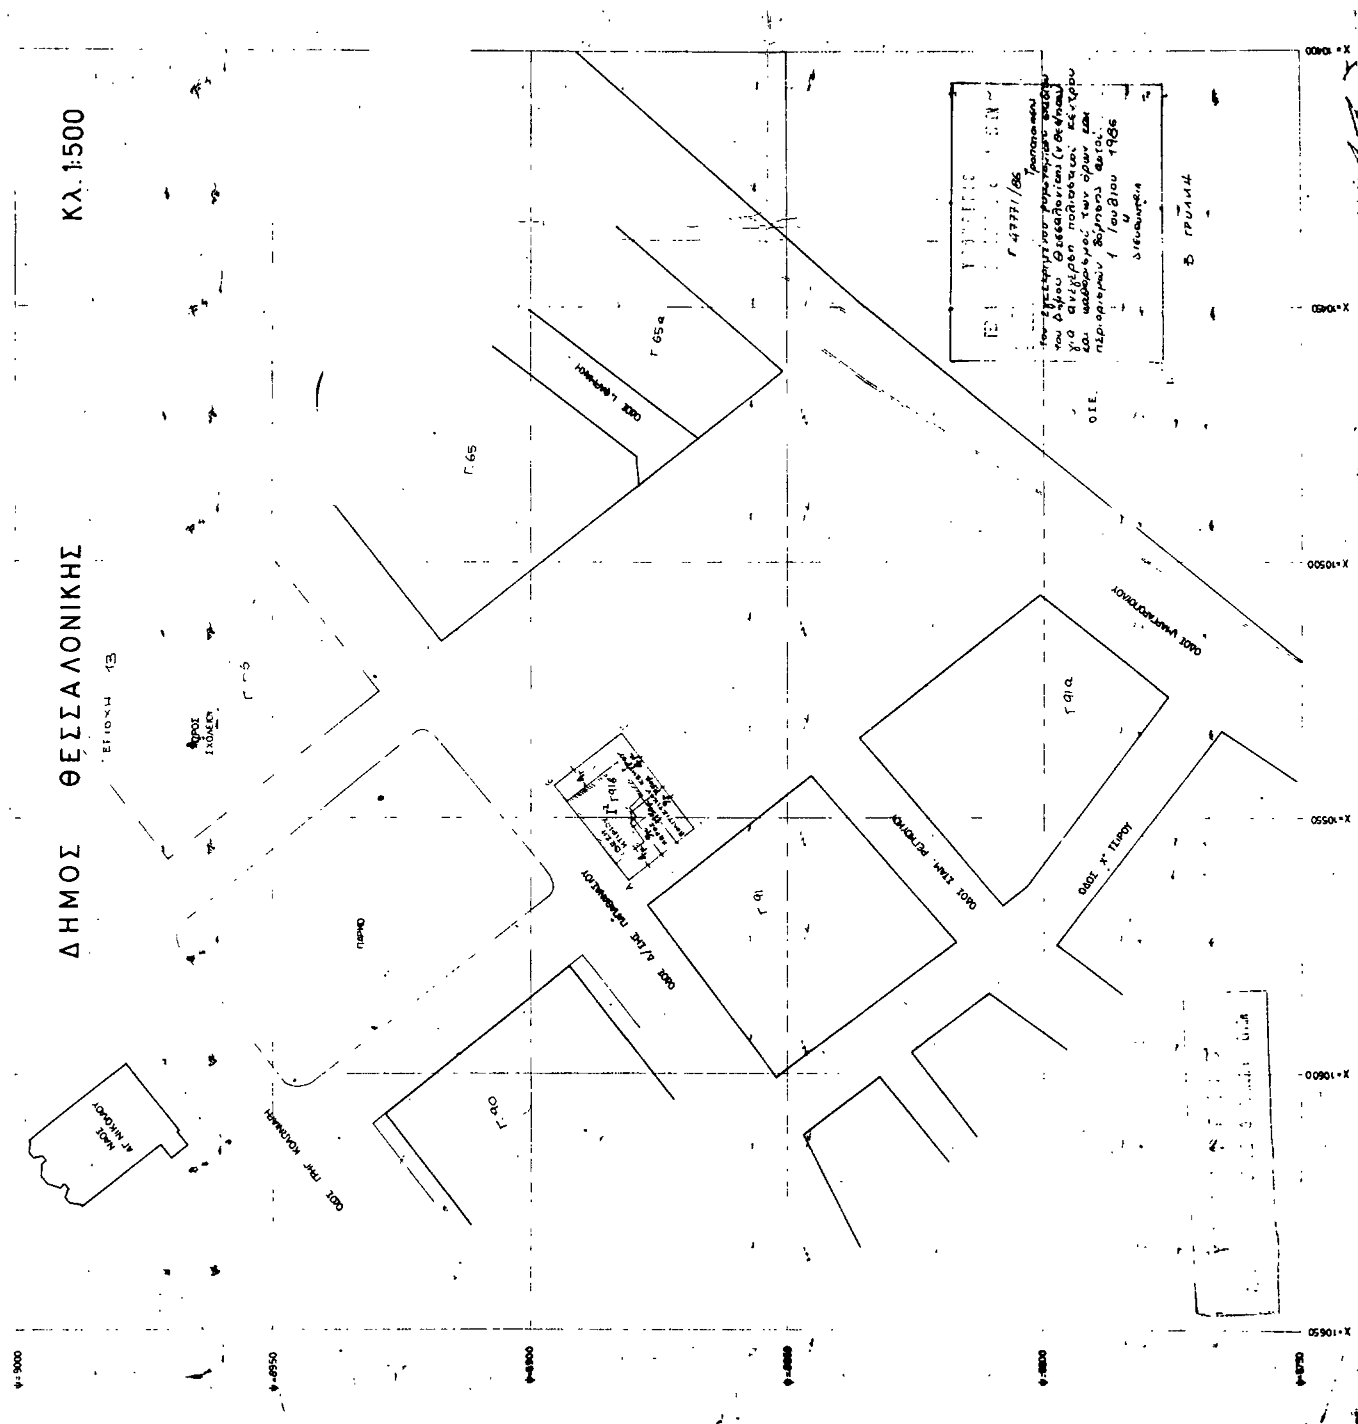
ΔΗΜΟΣ ΘΕΣΣΑΛΟΝΙΚΗΣ
Κλ. 1:500

ΑΠΟΦΑΣΕΙΣ

Αριθ. 14802/575 (4)

Απαγόρευση οικοδομικών εργασιών σε τμήματα των Ο.Τ. 1480, 1481, 1482, 1488, 1451, 1452, 1479, και 1479α του ρυμοτομικού σχεδίου Περιστερίου.

Ο ΝΟΜΑΡΧΗΣ ΔΙΑΜ. ΔΥΤ. ΑΤΤΙΚΗΣ

Γνωρίζοντας:

1. Τις διατάξεις του Ν. Δ/τος της 17ης Ιουλίου 1923 «περί σχεδίων πόλεων», όπως μεταγενέστερα τροποποιήθηκαν και συμπληρώθηκαν και ειδικότερα τα άρθρα 3 και 70 αυτού.

2. Τις διατάξεις του Ν. 947/79 «περί οικιστικών περιοχών ΦΕΚ 196/Α και ειδικότερα το άρθρο 62 (παρ. 1).

3. Το 443/2.11.83 Π. Δ/γμα (ΦΕΚ 105/Α/83) με το οποίο μεταβιβάστηκε στους Νομάρχες η αρμοδιότητα έγκρισης τροποποίησης ρυμοτομικών σχεδίων και επιβολής προκηπίων.

4. Την γνωμοδότηση του Συμβουλίου Χ.Ο.Π. όπως διατυπώθηκε στο με αρ. 18/86 πρακτικό (θέμα 1ο), αποφασίζουμε:

Την εξάμηνη απαγόρευση των οικοδομικών εργασιών στον με τα στοιχεία Α, Β, Γ, Δ, Α χώρο των Ο.Τ. 1480, 1481, 1482, 1488, 1451, 1452, 1479 και 1479α του ρυμοτομικού σχεδίου Περιστερίου όπως φαίνεται στο σχετικό πρωτότυπο σχεδιάγραμμα σε κλίμακα 1:200 που έχει θεωρηθεί από τη Δ/ντρια της Δ.Π.Δ.Δ.Α. και που το συνοπτικό του αντίτυπο δημοσιεύεται με την απόφαση αυτή.

Η ισχύς της απόφασης αυτής αρχίζει από τη δημοσίευσή της στην Εφημερίδα της Κυβέρνησης.

Αιγάλεω, 4 Ιουλίου 1986

Ο Νομάρχης
ΝΙΚΟΣ ΦΑΡΜΑΚΗΣ

ΝΟΜΑΡΧΙΑ ΑΤΤΙΚΗΣ
ΔΙΑΜΕΡΙΣΜΑ ΔΥΤΙΚΗΣ ΑΤΤΙΚΗΣ
ΔΗΜΟΣ ΠΕΡΙΣΤΕΡΙΟΥ

ΤΕΧΝΙΚΗ ΥΠΗΡΕΣΙΑ
ΤΜΗΜΑ ΠΟΛΕΟΔΟΜΙΚΩΝ ΕΦΑΡΜΟΓΩΝ

ΘΕΣΗ : ΑΣΠΡΑ ΧΩΜΑΤΑ

ΘΕΜΑ :
ΑΠΟΤΥΠΩΣΗ ΓΙΑ ΑΝΑΣΤΟΛΗ ΟΙΚΟΔΟΜΗΣΕΩΝ
ΣΤΑ Ο.Τ 1480-1481-1482-1488-1489

ΣΧΕΔΙΟ :
ΤΟΠΟΓΡΑΦΙΚΟ ΔΙΑΓΡΑΜΜΑ


ΠΕΡΙΟΧΗ : 41.

κλιμακα 1.200

χρονος μελετης : Ιουνιος 1986

ΣΧΕΔΙΑΣΗ	ΣΥΝΤΑΞΗ	ΠΡΟΪΣΤ. ΤΜΗΜ. ΠΟΛΕΟΔ. ΕΦΑΡΜ.	Δ/ΝΤΗΣ Τ.Υ.
Α. ΣΩΝΤΟΥ	Α. ΠΑΡΑΒΟΛΙΑΣΗΣ	ΓΡ. ΚΟΣΜΗΤΣΟΥ	ΒΑΣ. ΣΚΟΥΜΑΣ

Για χρήση Δημ. Υπηρεσίας
Αιγάλεω 16-7-86
Ο Τμηματάρχης
Α' Τμήματος
ΕΥΑΓΓΕΛΙΑ ΚΟΝΤΑ
Τεχ. Μηχ.

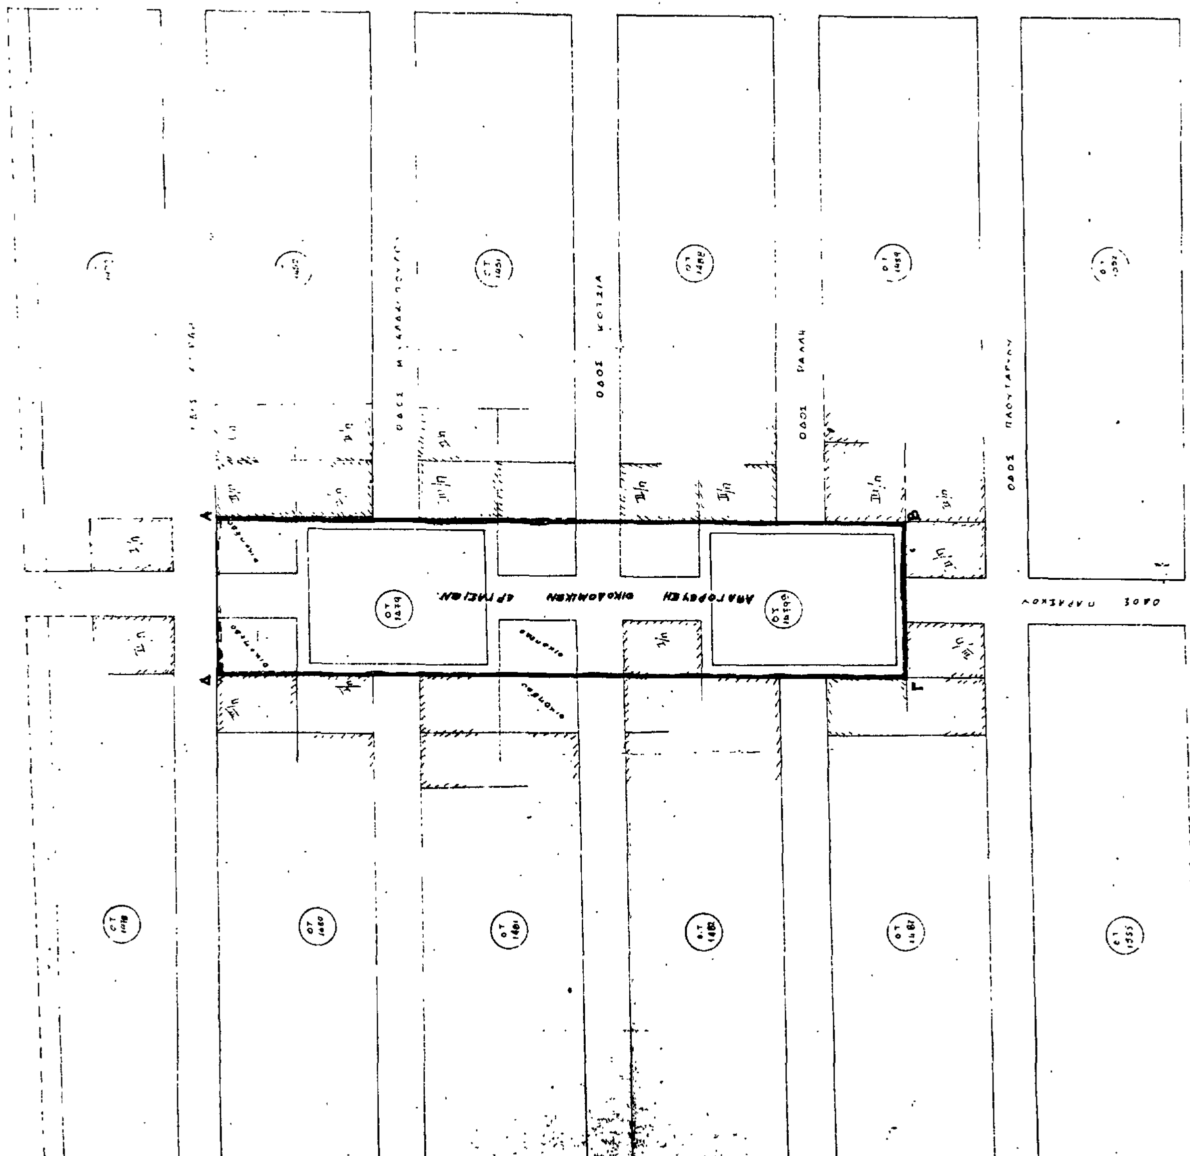

Αριθ. 3564 (5)

Τροποποίηση σχεδίου οικισμού Αγίου Αθανασίου Λαμπερού για την ανέγερση Διδακτηρίου Δημοτικού Σχολείου στο Ν. Καρδίτσας.

Ο ΝΟΜΑΡΧΗΣ ΚΑΡΔΙΤΣΑΣ

Έχοντας υπόψη:

α) Τις διατάξεις του από 17.7.23 Ν. Δ/τος «περί σχεδίων πόλεων, και κωμών κ.λ.π.» και μάλιστα του άρθρου 29.

β) Τις διατάξεις του Α.Ν. 314/68 «περί παροχής εις τον Υπουργόν Βορείου Ελλάδος και τους Νομάρχας αρμοδιότητας επί θεμάτων εγκρίσεως ή τροποποιήσεως σχεδίων πόλεων και κωμών», όπως συμπληρώθηκε με το Ν.Δ. 1018/71.

γ) Τις διατάξεις του Ν. 1032/80 «περί συστάσεως Υπουργείου Χωροταξίας, Οικισμού και Περιβάλλοντος».

δ) Την 38/85 απόφαση του Κοινοτικού Συμβουλίου Λαμπερού περί χαρακτηρισμού του δωρηθέντος κοινοτικού οικοπέδου στη Σχολική Εφορία Αγ. Αθανασίου, ως σχολικού χώρου για την ανέγερση διδακτηρίου Δημοτικού Σχολείου.

ε) Την 3139/3.6.86 εισήγηση του Τ.Π. και Π.Ε. Καρδίτσας.

στ) Το με αριθ. 8/1986 πρακτικό του Συμβουλίου Χ.Ο.Π. Ν. Καρδίτσας, με το οποίο αυτό γνωμοδοτεί υπέρ της προτεινόμενης τροποποίησης.

ζ) Τις διατάξεις του από 2.4.85 Π. Δ/τος (ΦΕΚ 225Δ/85) «μεταβίβαση αρμοδιοτήτων στους Νομάρχες για την έγκριση και τροποποίηση ρυμοτομικών σχεδίων καθώς και όρων και περιορισμών δόμησης αγροτικών οικισμών», επειδή:

Ο προτεινόμενος χώρος κρίνεται κατάλληλος για την ανέγερση του διδακτηρίου του Δημοτικού Σχολείου, αποφασίζουμε:

Την έγκριση της τροποποίησης του σχεδίου του οικισμού Αγίου Αθανασίου Λαμπερού και χαρακτηρίζουμε τον χώρο με τα στοιχεία Α, Β, Γ, Δ, Α, όπως φαίνεται στο θεωρημένο από 24.5.86 από τον Πρόεδρο της Κοινότητας Λαμπερού τοπογραφικό διάγραμμα, που συνοδεύει την παρούσα, ως χώρο για την ανέγερση διδακτηρίου Δημοτικού Σχολείου.

Η απόφαση αυτή να δημοσιευθεί στην Εφημερίδα της Κυβερνήσεως.

Καρδίτσα, 9 Ιουλίου 1986

Ο Νομάρχης

ΔΗΜ. ΚΟΥΚΟΥΛΑΚΗΣ

